


# Résidence Les Pins

Façade Sud

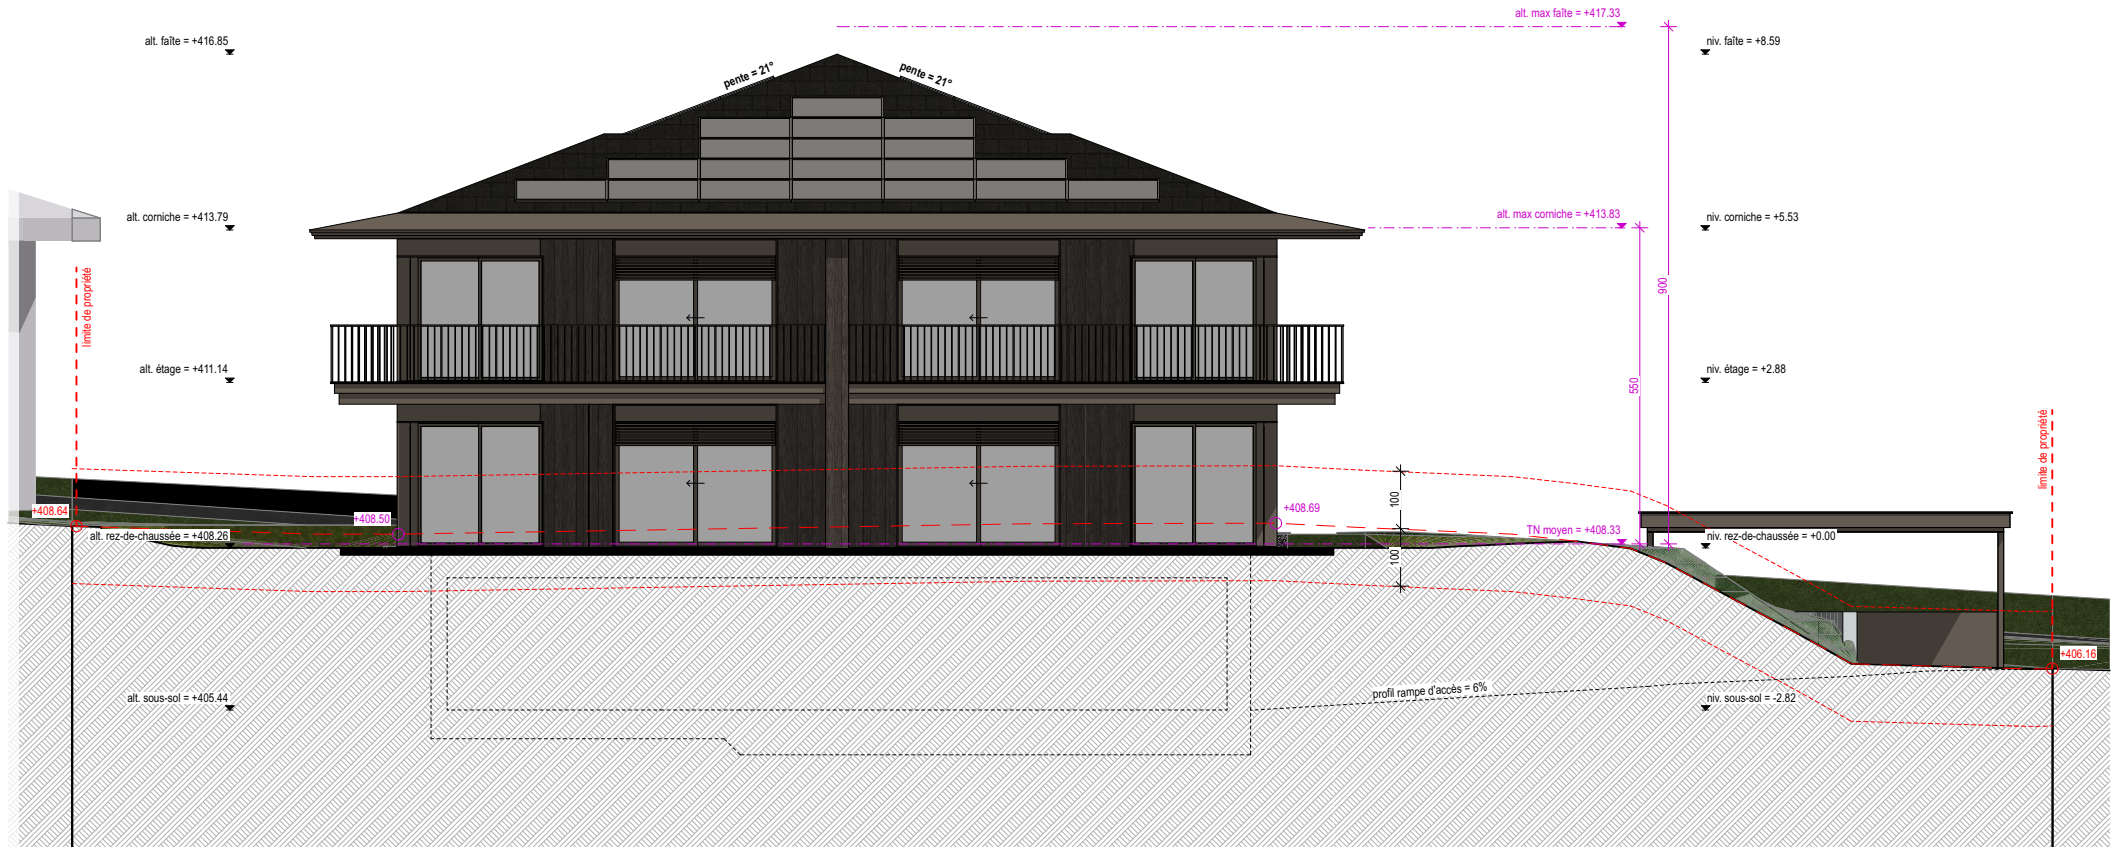

Architecte  
Nicolas Ferreira



Chemin de Plaisance 6 - 1024 Ecublens VD


# Résidence Les Pins

Façade Ouest



Boción & Billiaert SA  
atelier d'architecture

Architecte  
Nicolas Ferreira

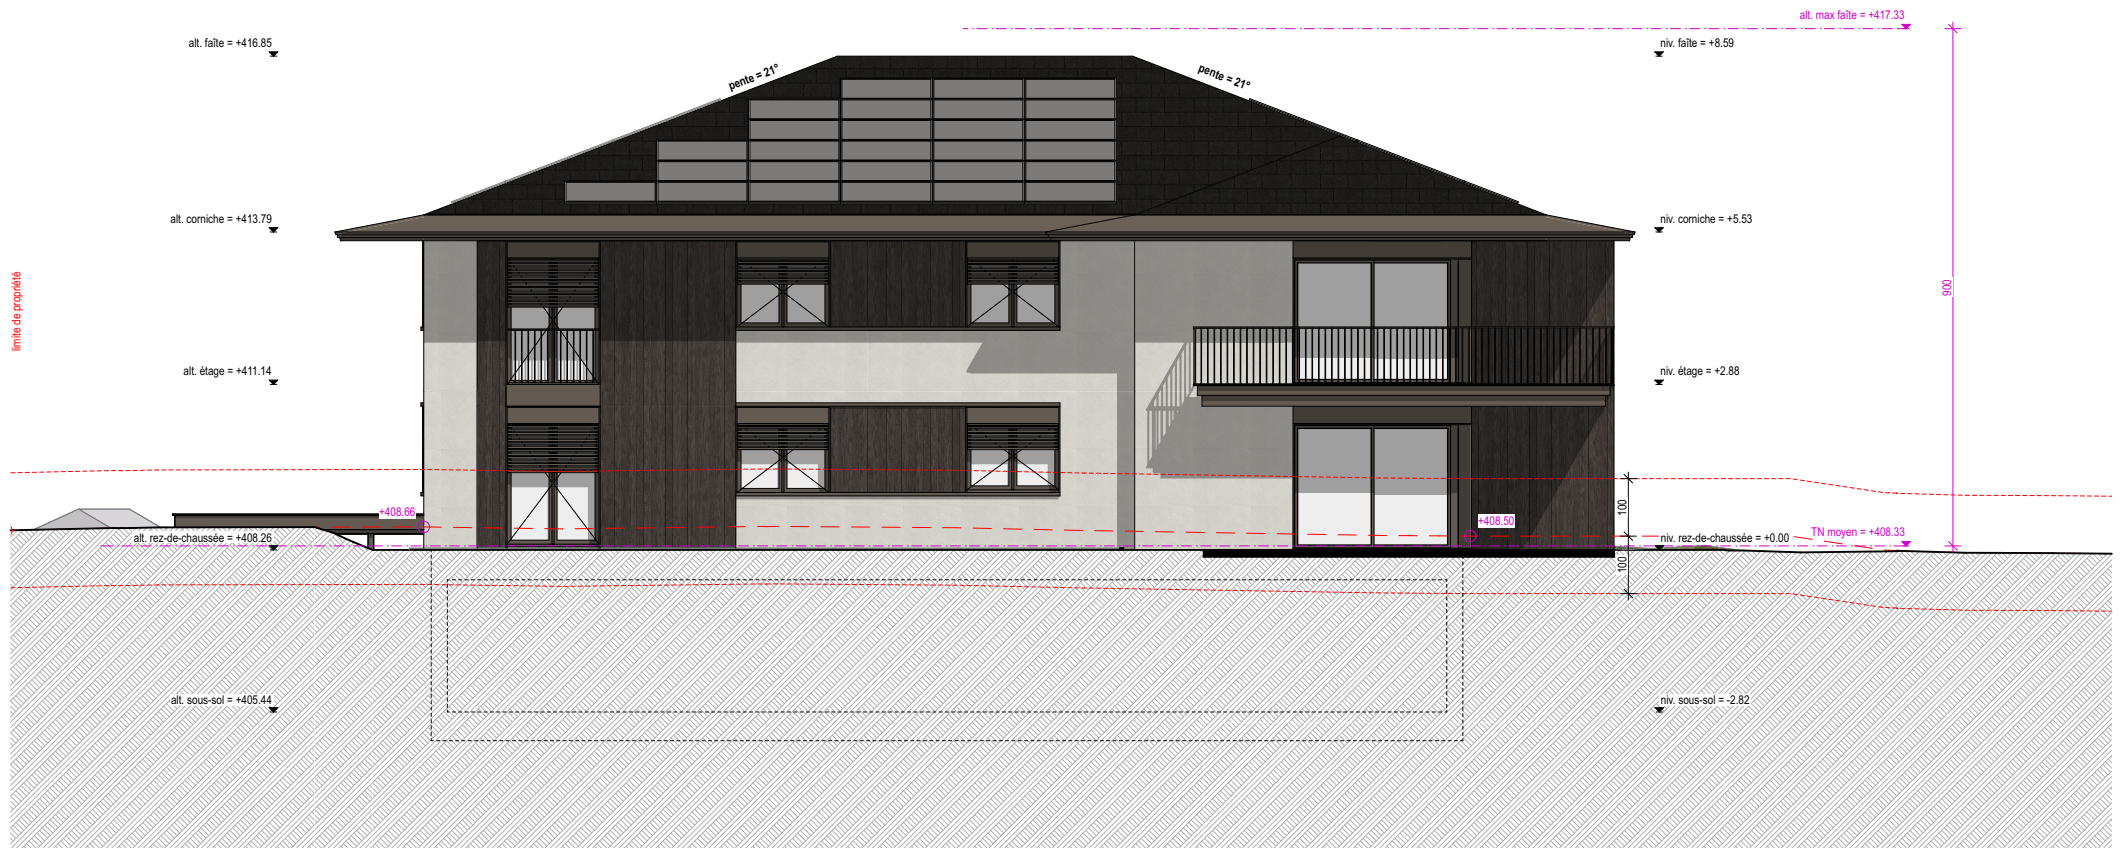


Chemin de Plaisance 6 - 1024 Ecublens VD

# Résidence Les Pins

Façade Est

Architecte  
Nicolas Ferreira

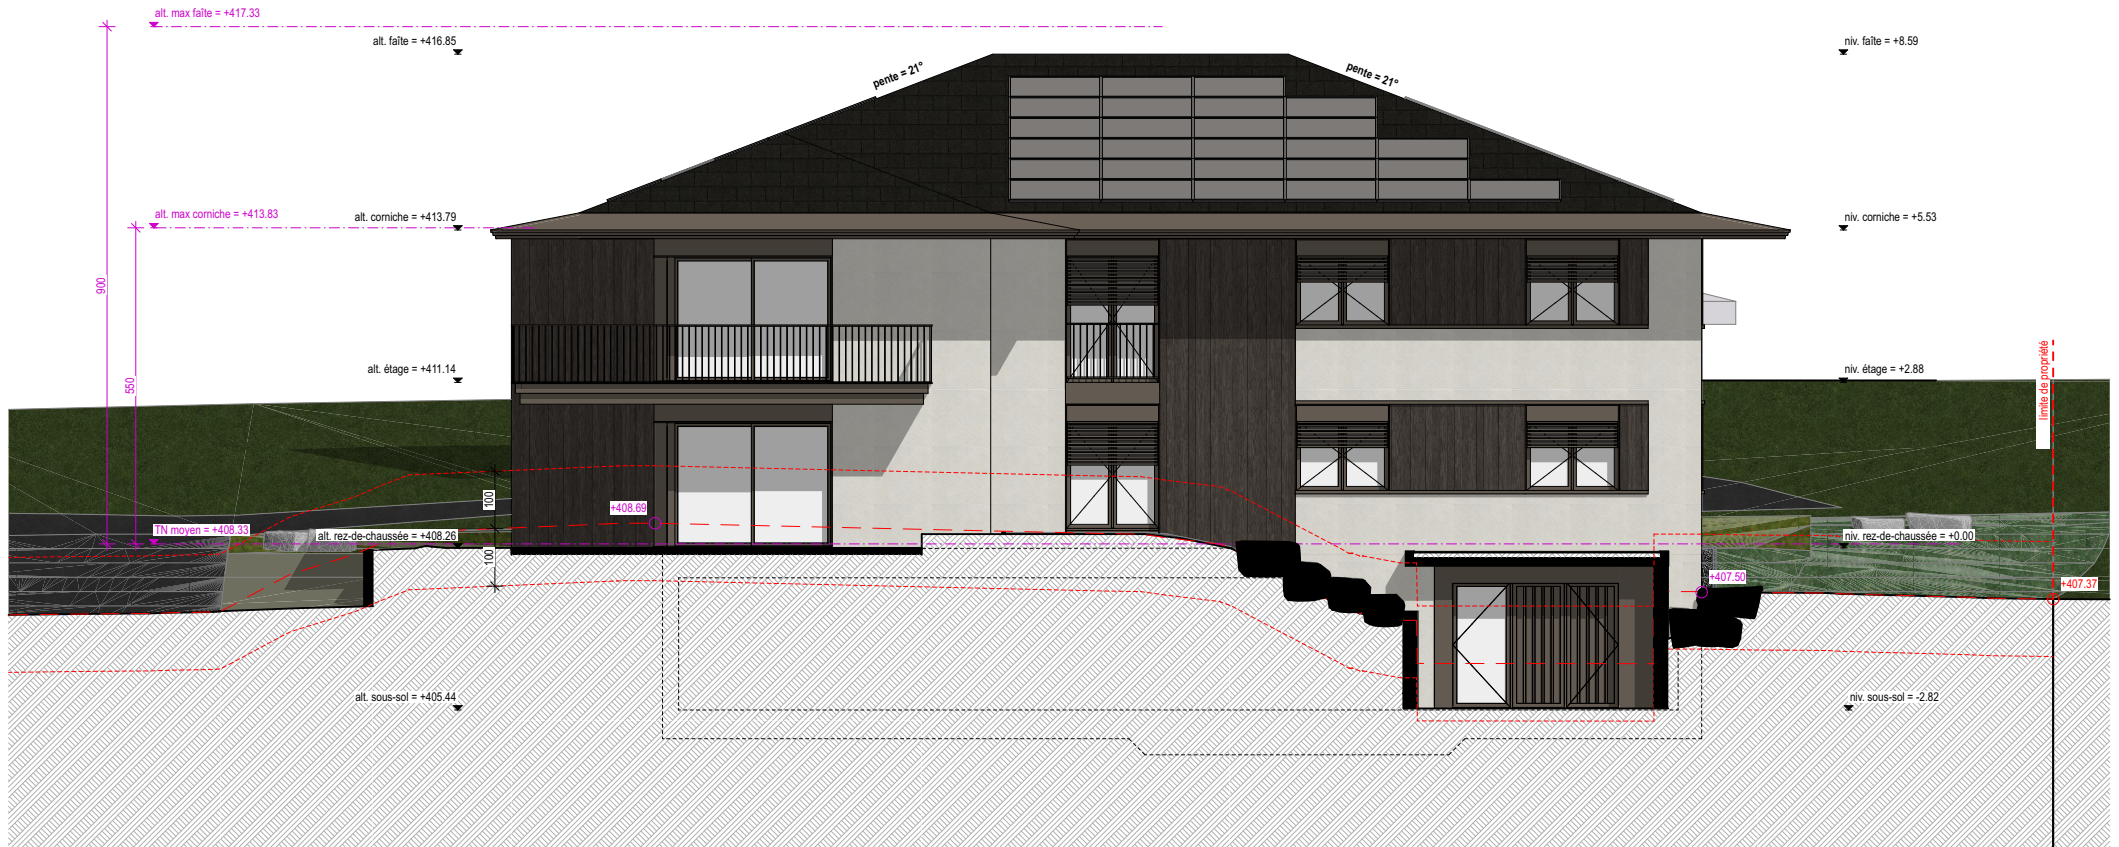






# Résidence Les Pins

Plan rez-de-chaussée



Bocion & Billiaert SA  
bureau d'architecture


Architecte  
Nicolas Ferreira

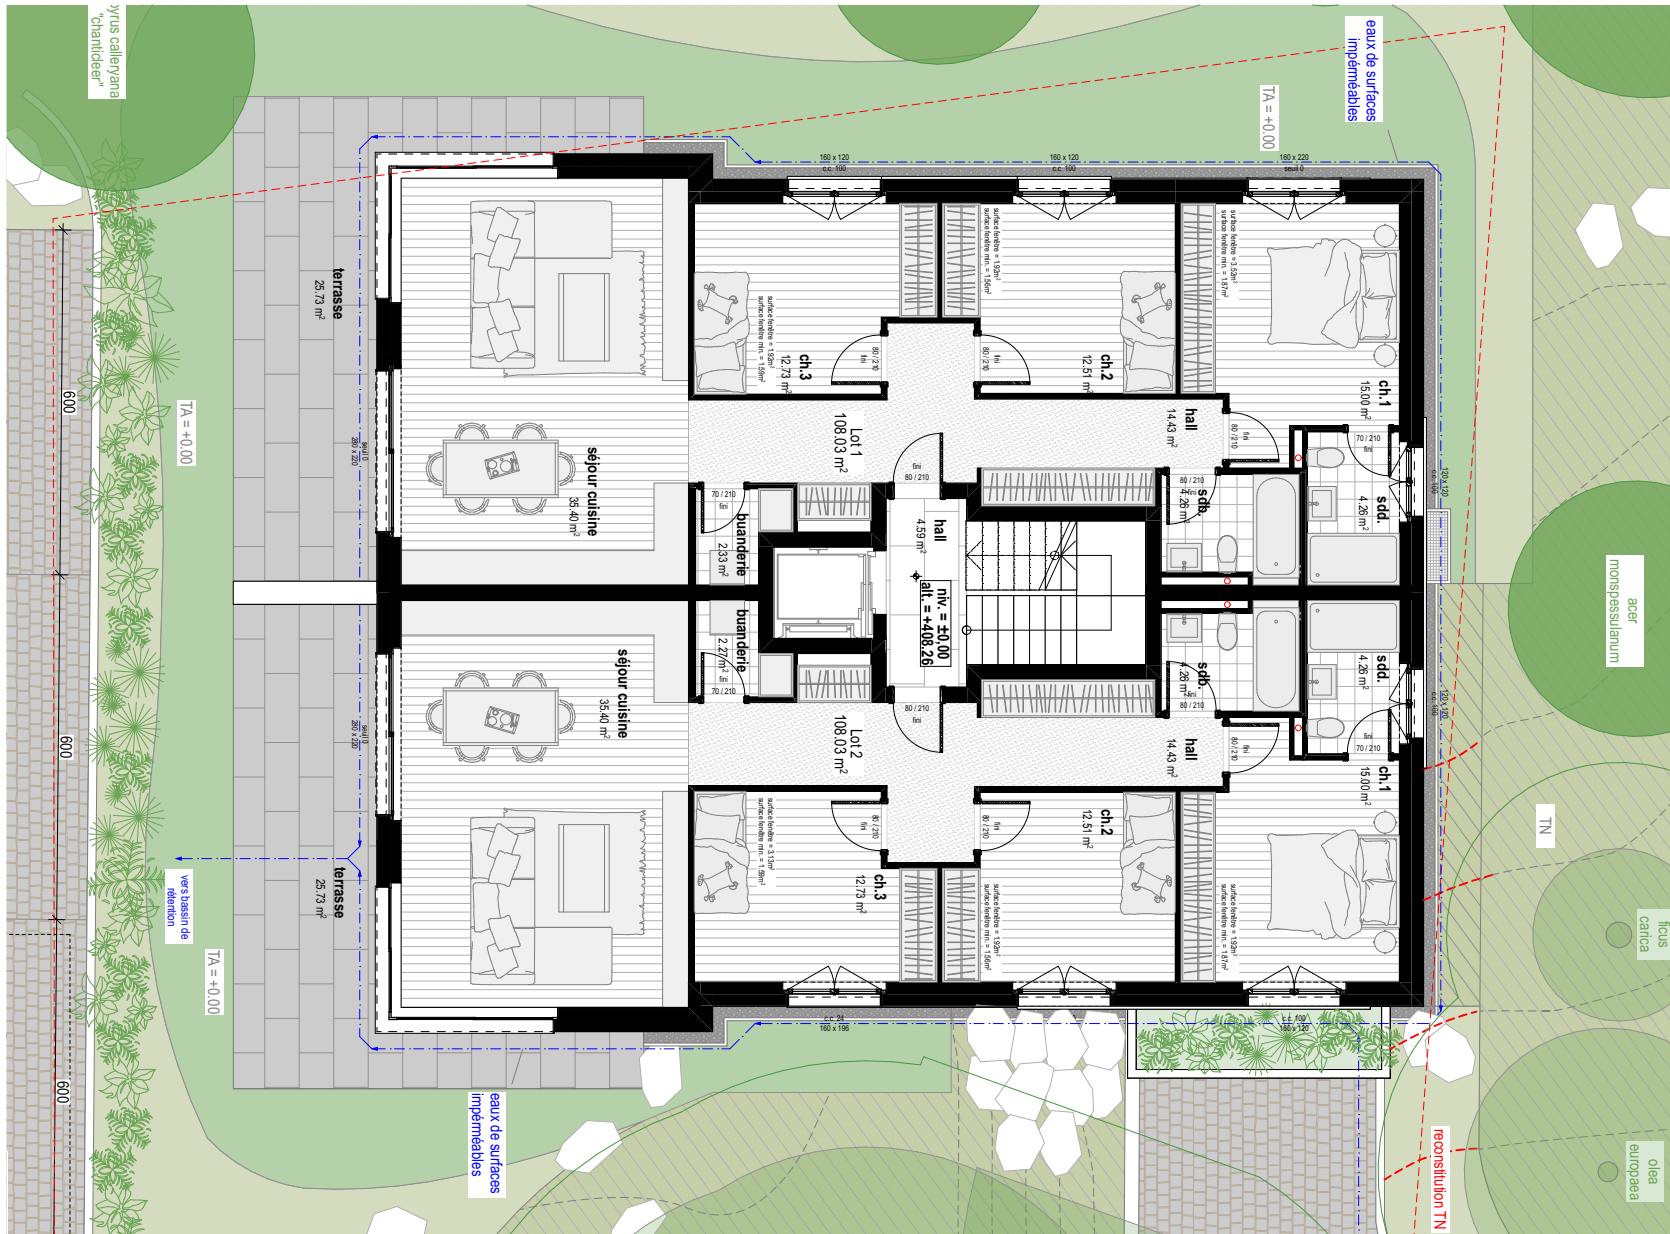

Chemin de Plaisance 6 - 1024 Ecublens VD


# Résidence Les Pins

Plan étage

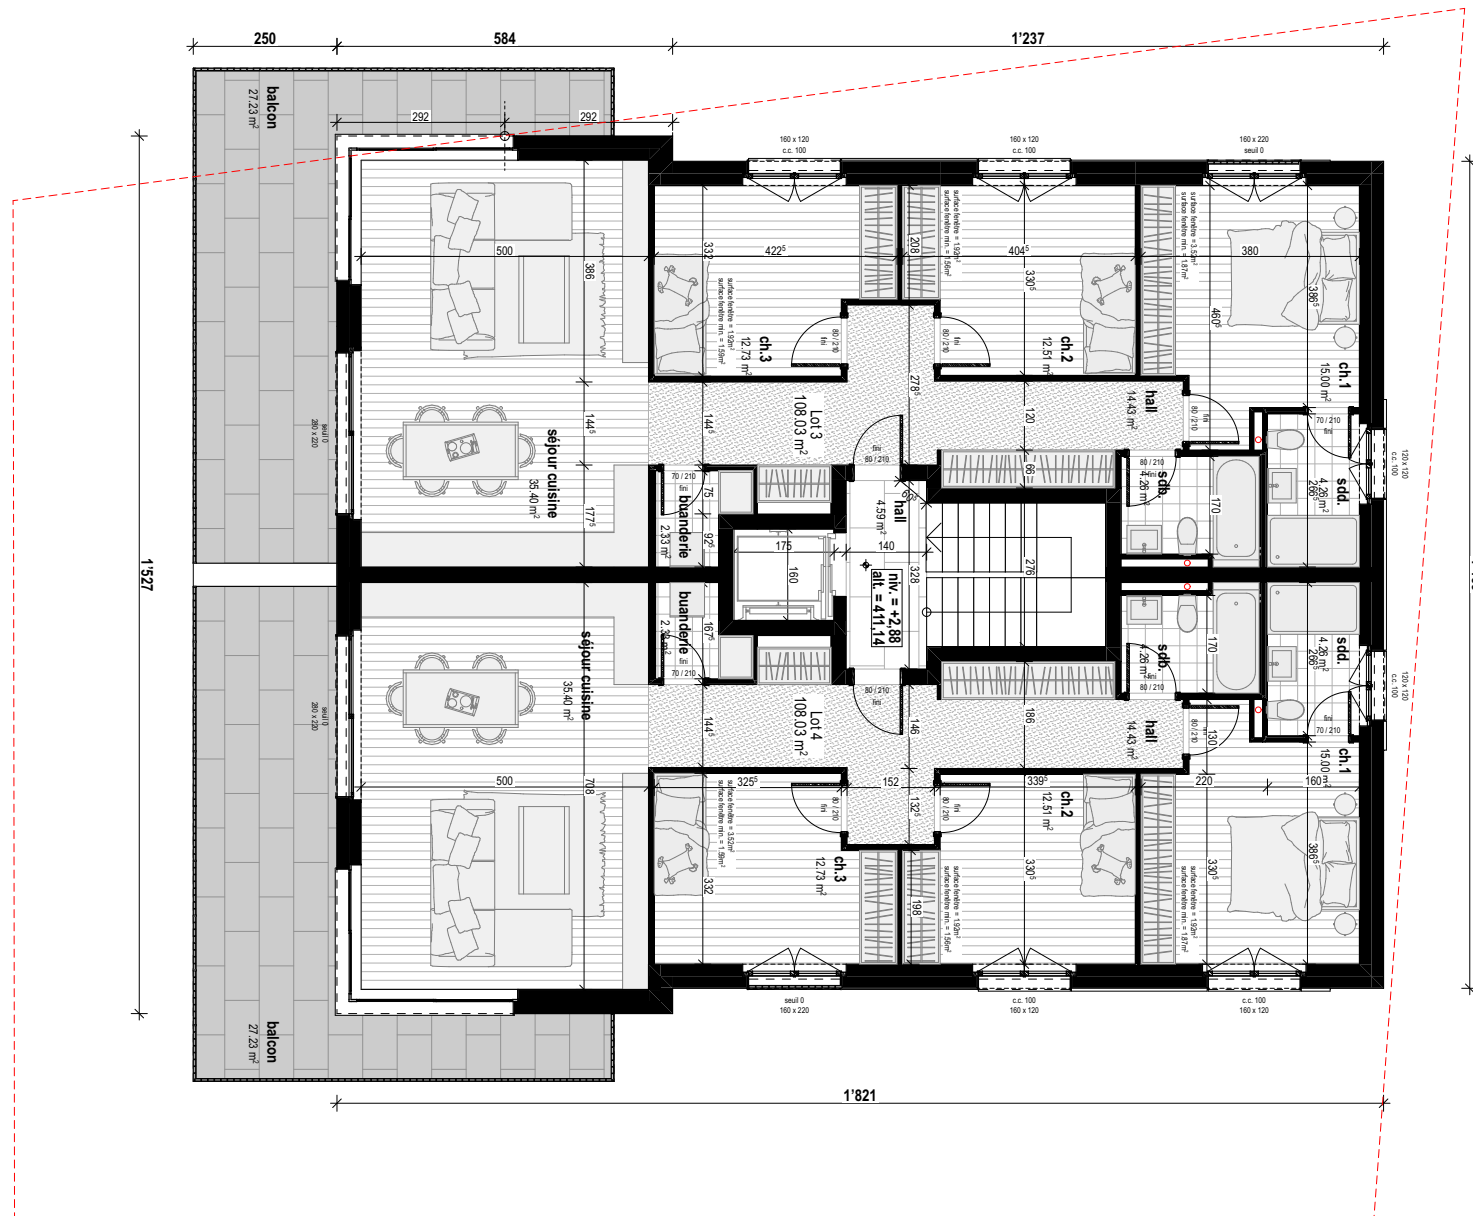

# Résidence Les Pins


Plan sous-sol

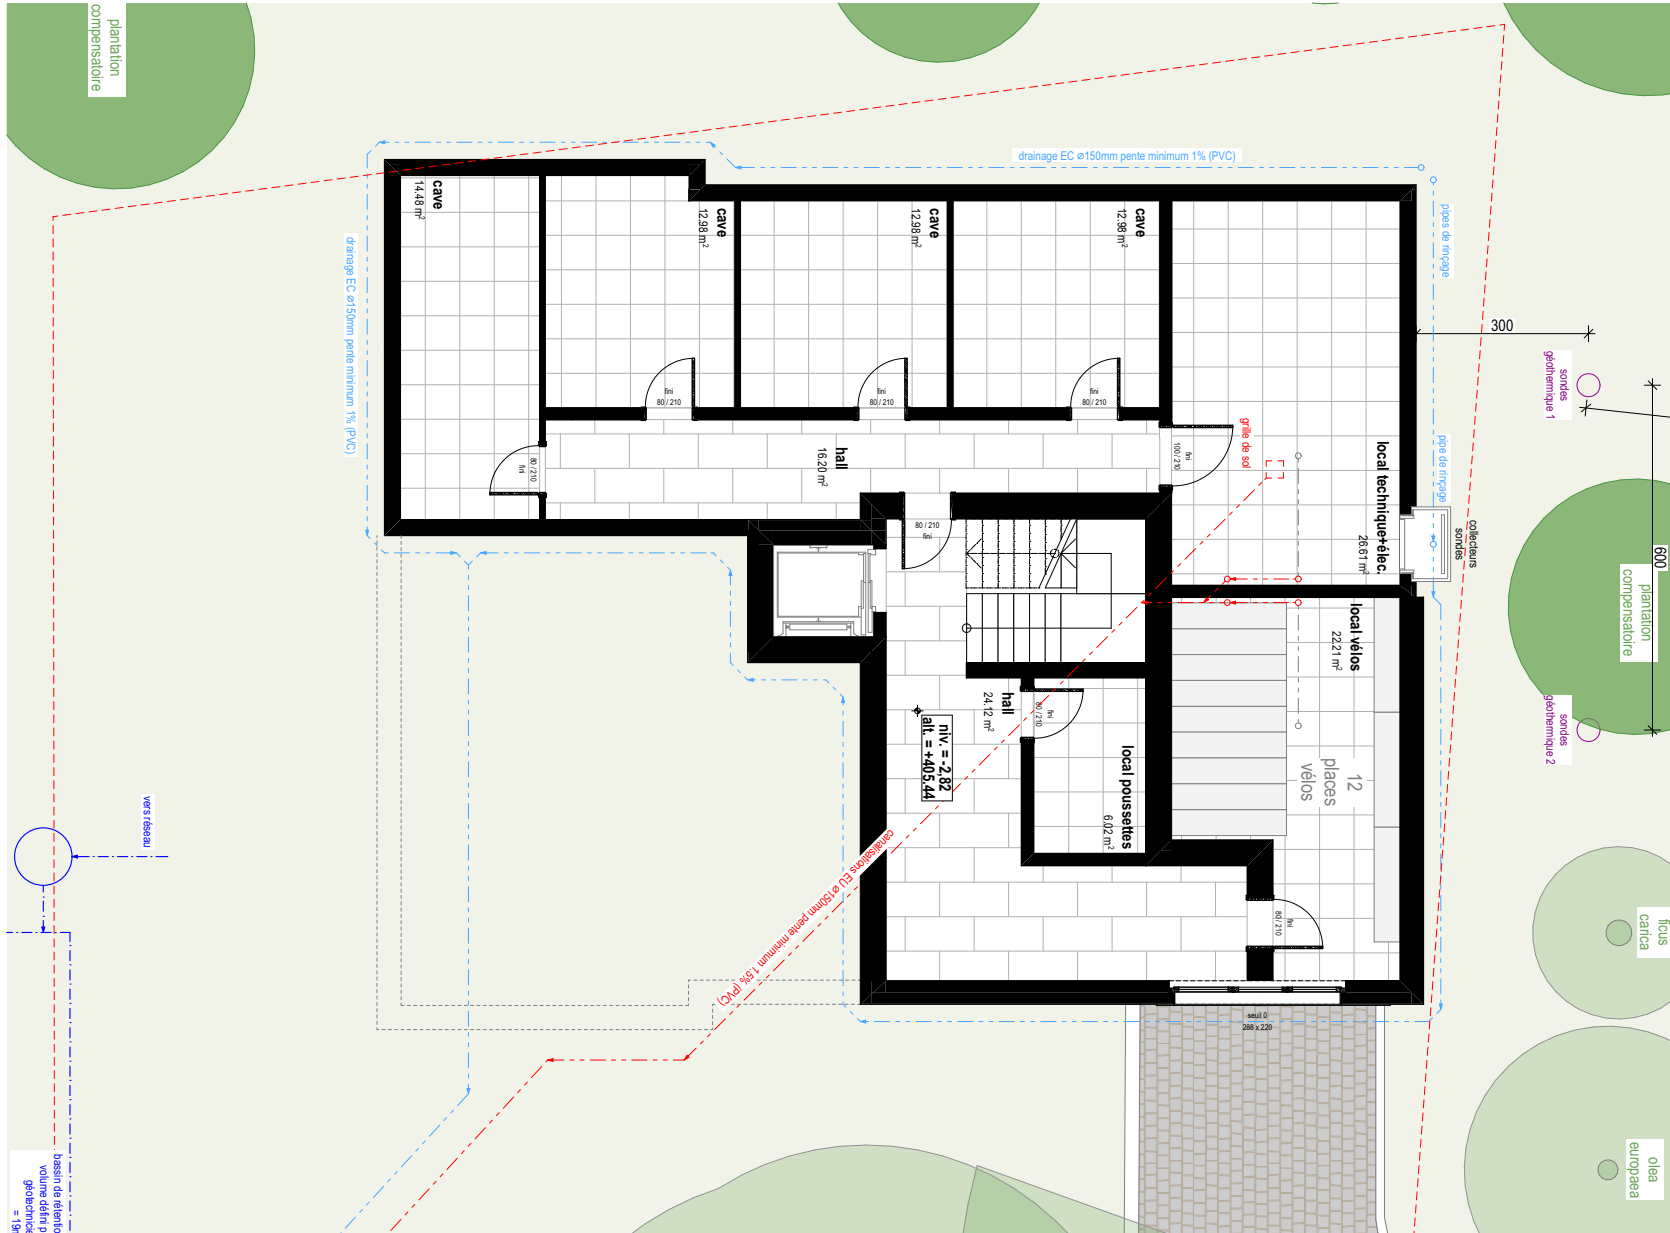

Chemin de Plaisance 6 - 1024 Ecublens VD

# Résidence Les Pins

Plan toiture

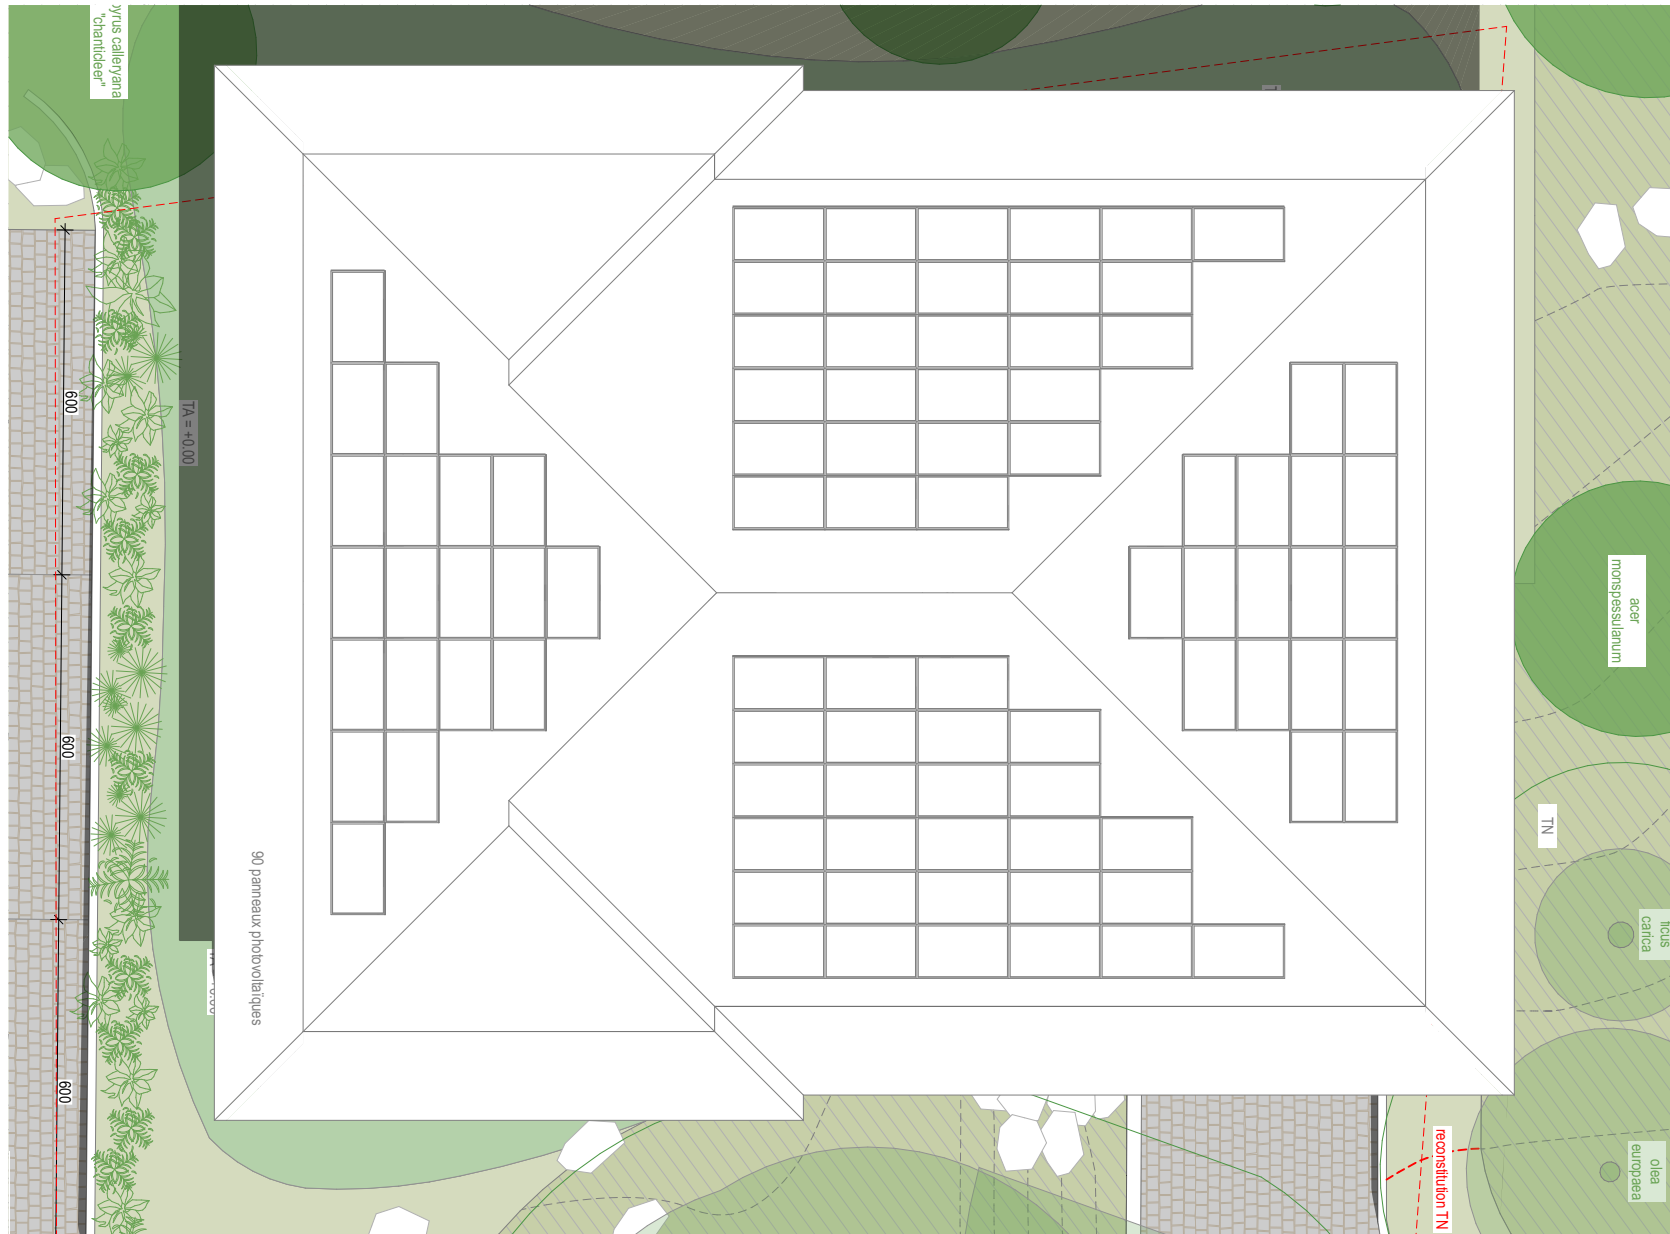

Chemin de Plaisance 6 - 1024 Ecublens VD



Boción & Billiaert SA  
atelier d'architecture

Architecte  
Nicolas Ferreira